



OSIEDLE MIESZKALNE " SŁONECZNY STOK"
STRZYŻÓW ul. WILCZAKA

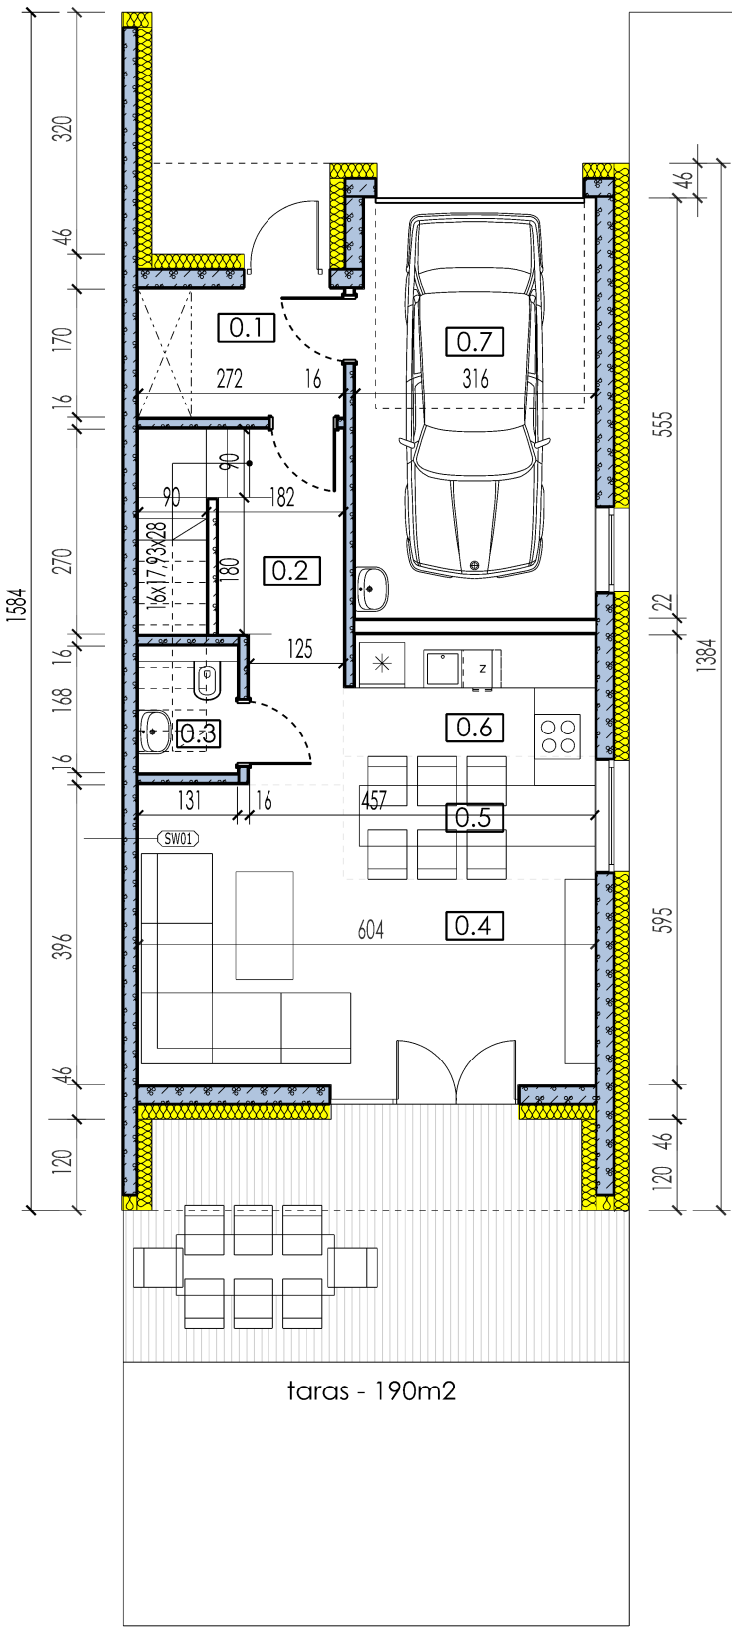

RZUT PARTERU - SKALA 1:100



RZUT I PIĘTRA - SKALA 1:100

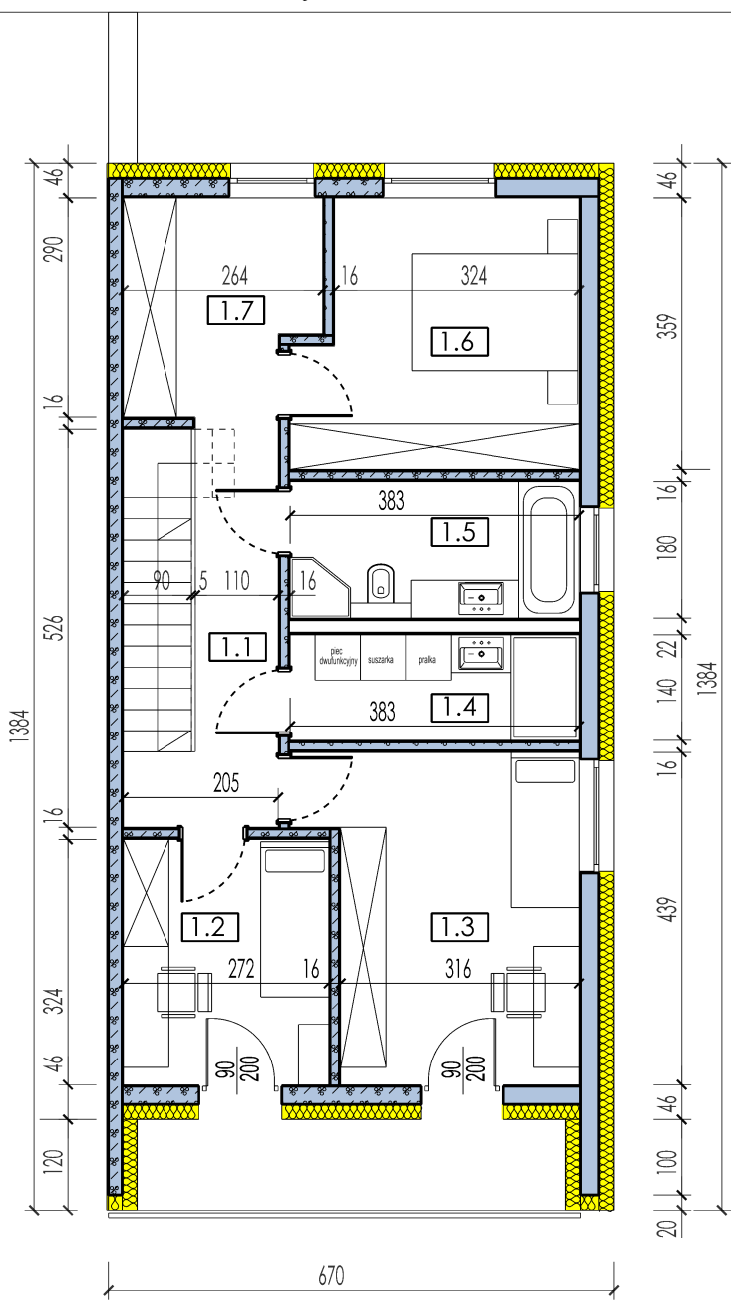

LOKAL NR B-0-23

ZESTAWIENIE POWIERZCHNI POZIOM 0.00			
NUMER	NAZWA POMIESZCZENIA	WYKOŃCZENIE	POW. M2
0.1	WIATROŁAP	PŁYTKI CERAMICZNE	4,6
0.2	KOMUNIKACJA	PŁYTKI CERAMICZNE	8,44
0.3	WC	PŁYTKI CERAMICZNE	2,2
0.4	SALON	PANELE PODŁOGOWE	19,8
0.5	JADALNIA	PANELE PODŁOGOWE	5,4
0.6	KUCHNIA	PŁYTKI CERAMICZNE	5,2
0.7	GARAŻ	PŁYTKI CERAMICZNE	17,4
RAZEM			63,04

ZESTAWIENIE POWIERZCHNI POZIOM 2.87			
NUMER	NAZWA POMIESZCZENIA	WYKOŃCZENIE	POW. M2
1.1	KOMUNIKACJA		9,97
1.2	POKÓJ NR. 1	PANELE PODŁOGOWE	8,8
1.3	POKÓJ NR. 2	PANELE PODŁOGOWE	14,5
1.4	POM GOSPODARCZE	PŁYTKI CERAMICZNE	5,35
1.5	ŁAZIENKA	PŁYTKI CERAMICZNE	6,9
1.6	SYPIALNIA	PANELE PODŁOGOWE	12,6
1.7	GARDEROBA	PANELE PODŁOGOWE	7
RAZEM			65,12

ZAGOSPODAROWANIE TERENU

