


ELEWACJA WSCHODNIA

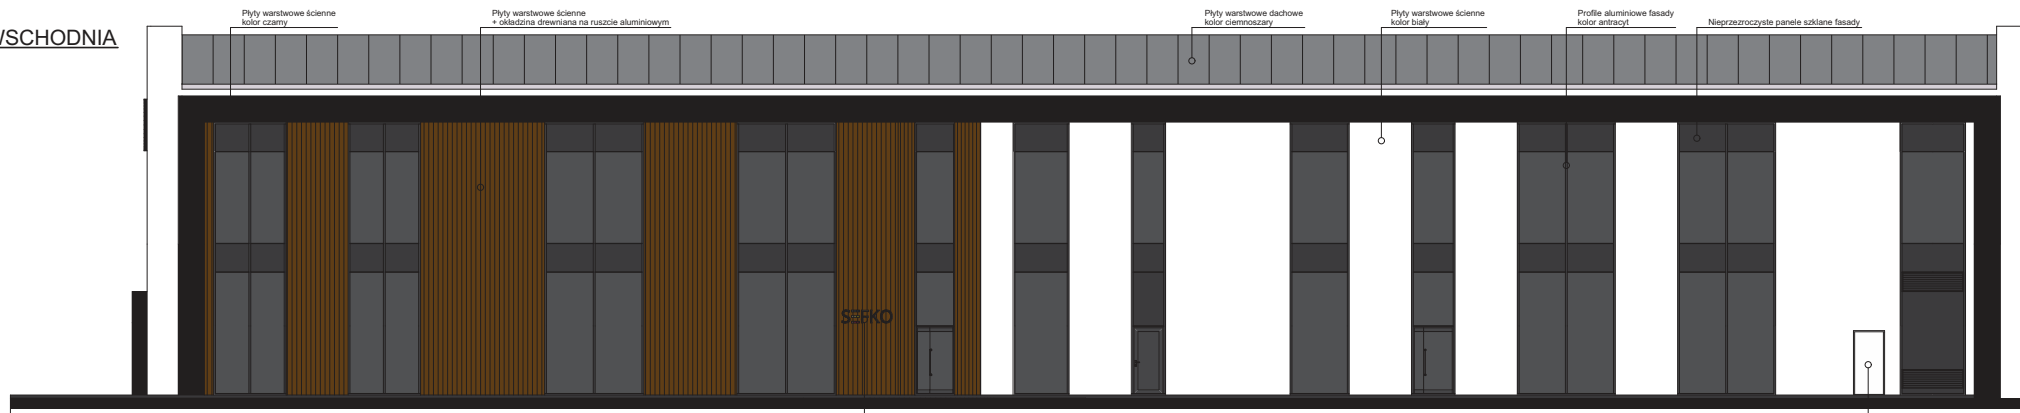

ELEWACJA POŁUDNIOWA

